


Areal innenfor rødt omriss (fra Lille Vevika og ut til og med Lille Kamøya) tas ut av planforslaget og reguleres ikke til utbyggingsformål pga. innsigelse.

Omtrentlig areal til ny lokalitet til akvakultur for lakseoppdrett ved Lille Kamøya med fortøyninger. Lokalitet Lille Kamøya planlegges for MTB 3120 tonn (på sikt).

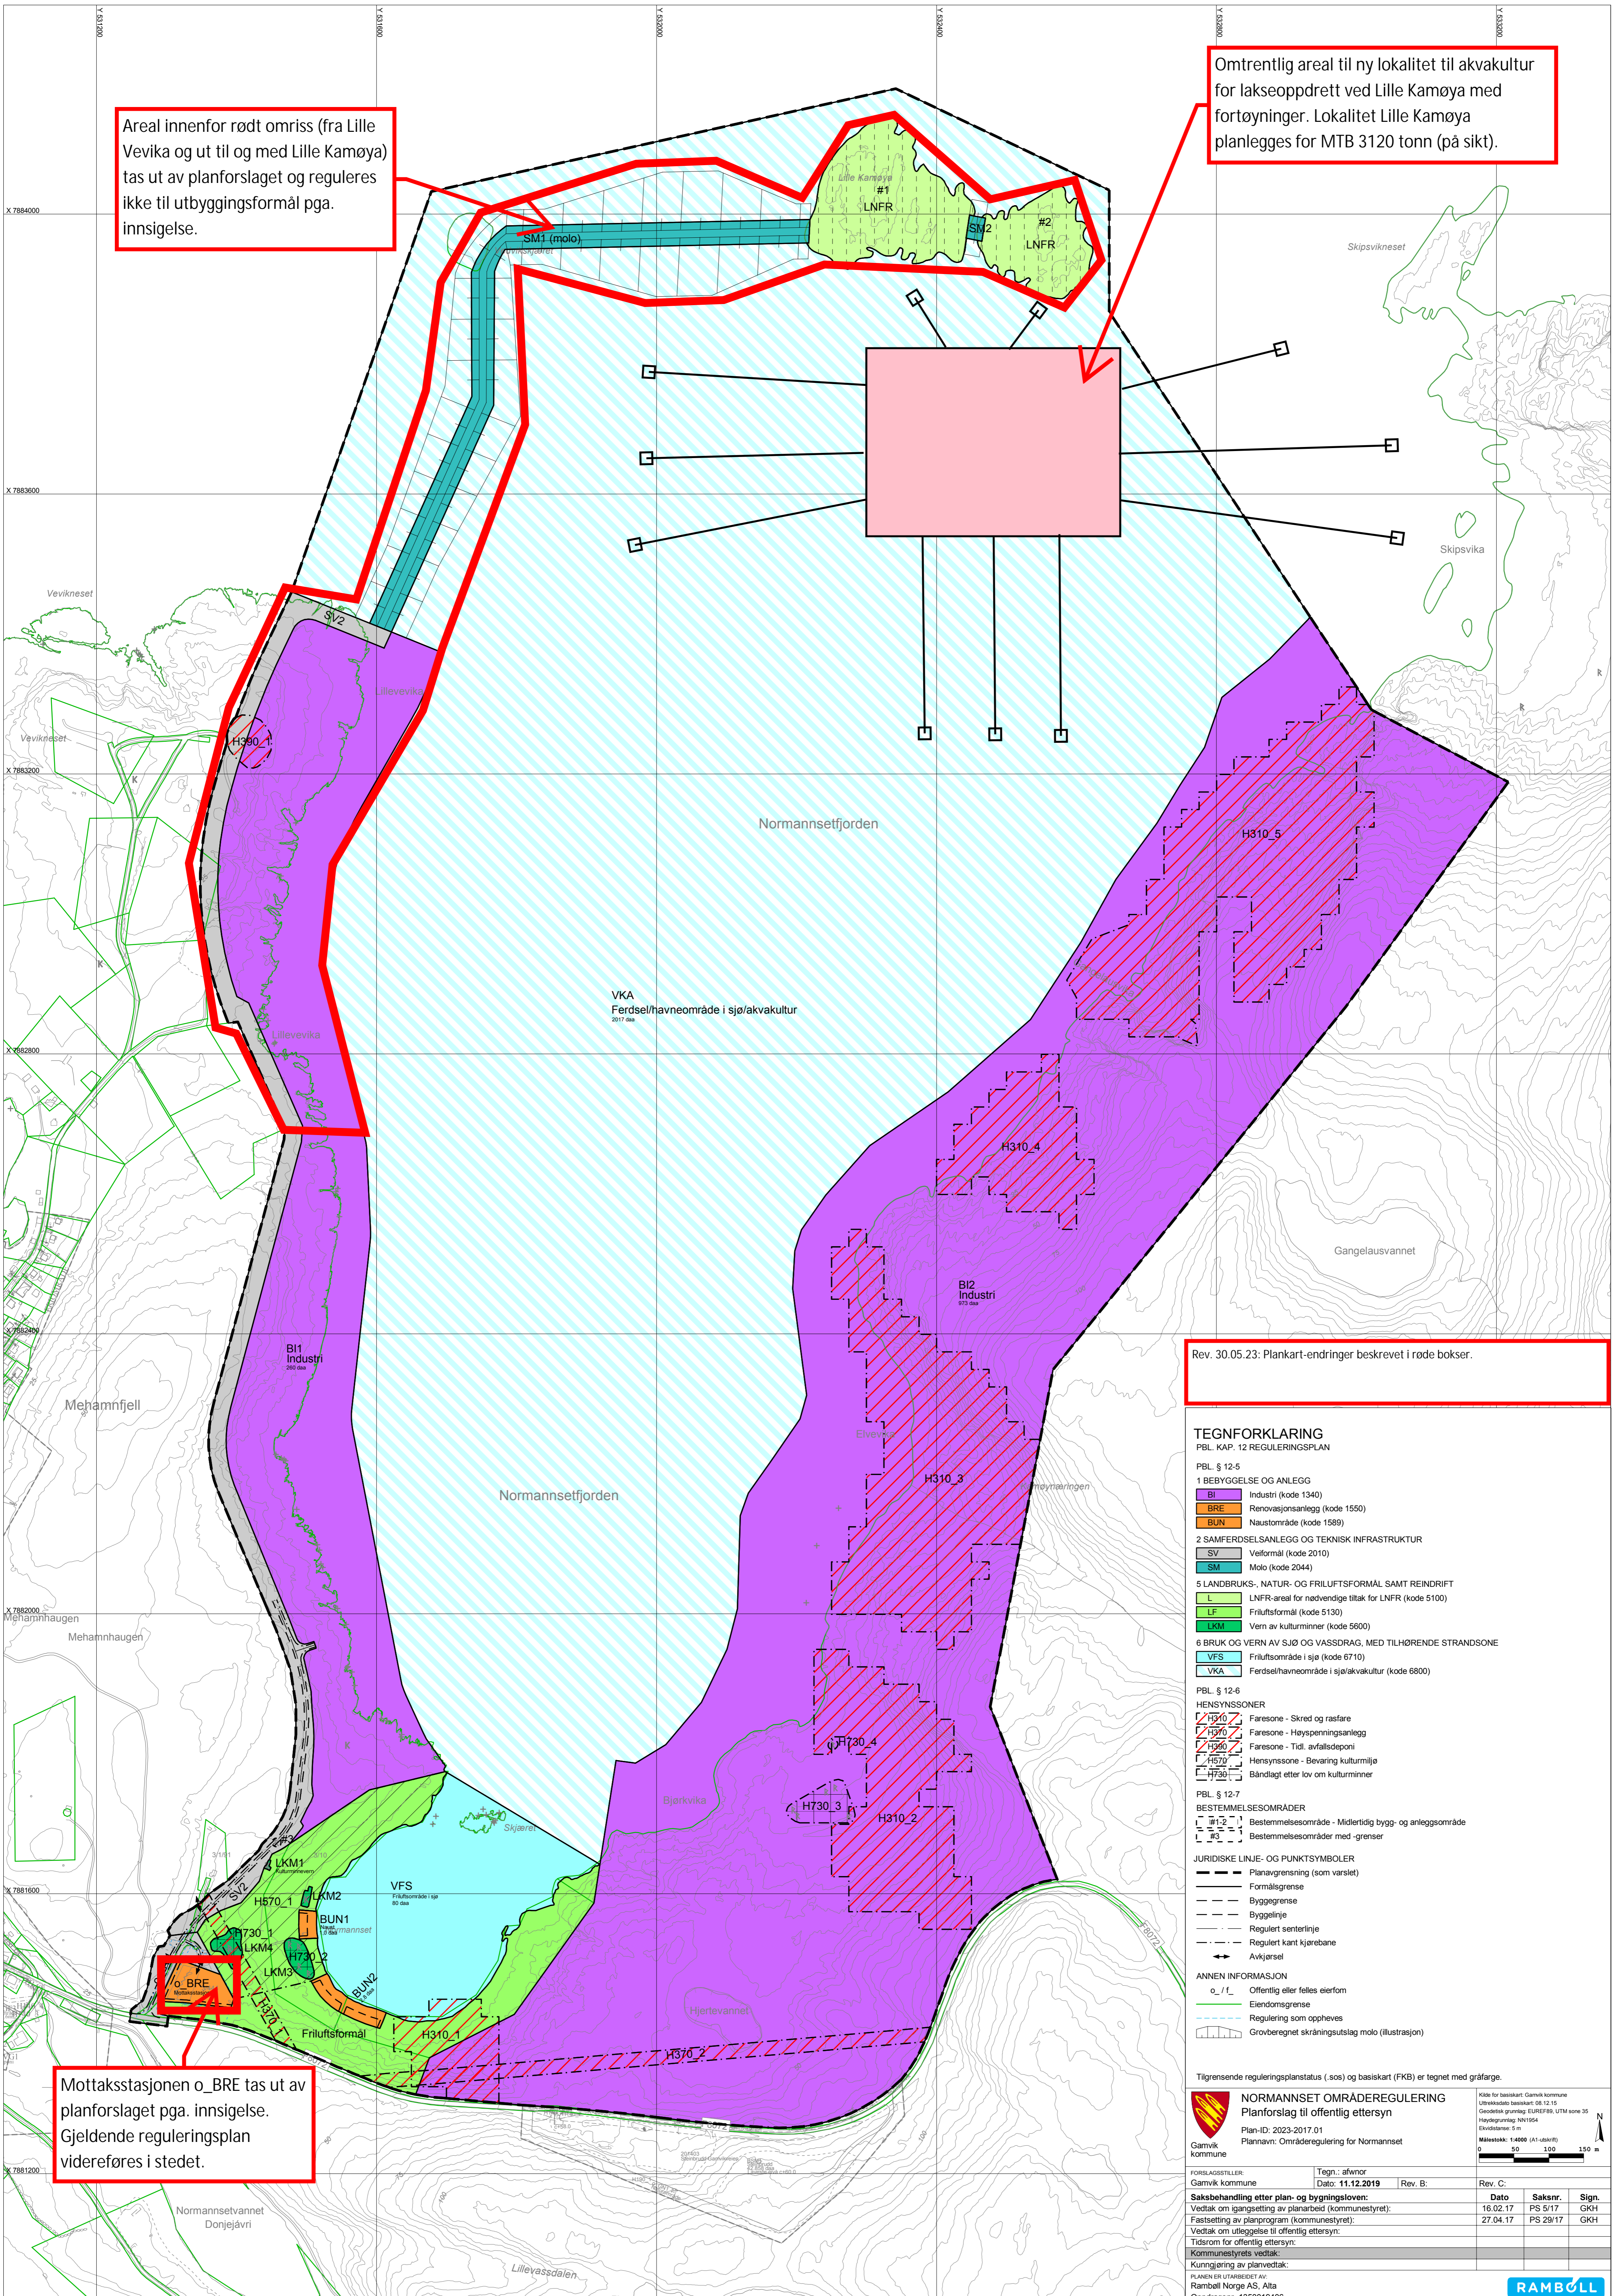

Rev. 30.05.23: Plankart-endringer beskrevet i røde bokser.

TEGNFORKLARING
PBL. KAP. 12 REGULERINGSPLAN

PBL. § 12-5
1 BEBYGGELSE OG ANLEGG
 BI Industri (kode 1340)
 BRE Renovasjonsanlegg (kode 1550)
 BUN Naustområde (kode 1589)

2 SAMFERDSLSANLEGG OG TEKNISK INFRASTRUKTUR
 SV Veiformål (kode 2010)
 SM Molo (kode 2044)

5 LANDBRUKS-, NATUR- OG FRILUFTSFORMAL SAMT REINDRIFT
 L LNFR-areal for nødvendige tiltak for LNFR (kode 5100)
 LF Friluftsmål (kode 5130)
 LKM Vern av kulturminner (kode 5600)

6 BRUK OG VERN AV SJØ OG VASSDRAG, MED TILHØRENDE STRANDSONE
 VFS Friluftsområde i sjø (kode 6710)
 VKA Ferdse/havneområde i sjø/akvakultur (kode 6800)

PBL. § 12-6
HENSYNSSONER
 H310 Faresone - Skred og rasfare
 H370 Faresone - Høy spenningsanlegg
 H390 Faresone - Tidl. avfallsdeponi
 H570 Hensynssone - Bevaring kulturmiljø
 H730 Båndlagt etter lov om kulturminner

PBL. § 12-7
BESTEMMELSESMÅRÅDER
 #12 Bestemmelsesområde - Midlertidig bygg- og anleggsområde
 #12 Bestemmelsesområder med -grenser

JURIDISKE LINJE- OG PUNKTSYMBOLER
 - Planavgrensning (som varsløst)
 - Formålsgrense
 - Byggegrense
 - Byggelinje
 - Regulert senterlinje
 - Regulert kant kjørebane
 - Avkjørsel

ANNEN INFORMASJON
 o, f_l Offentlig eller felles eierform
 - Eiendomsgrænse
 - Regulering som oppheves
 - Grovberregnet skråningsutslag molo (illustrasjon)

Mottaksstasjonen o_BRE tas ut av planforslaget pga. innsigelse. Gjeldende reguleringsplan videreføres i stedet.

Tilgrensende reguleringsplanstatus (. sos) og basiskart (FKB) er tegnet med gråfarge.

NORMANNSET OMRÅDEREGULERING
Planforslag til offentlig ettersyn
Plan-ID: 2023-2017.01
Plannavn: Områderegulering for Normannset

Gård for basiskart: Garmvik kommune
Uppmålingsdato: 08.12.19
Geodetisk grunnlag: EUREF89, UTM sone 35
Høydegrunnlag: NN1954
Elevasjons: 3 m
Målestokk: 1:4000 (A1-utskutt)

0 50 100 150 m

FORSLAGSSTILLER: Garmvik kommune	Tegn.: afwnor Date: 11.12.2019	Rev. B:	Rev. C:
Saksbehandling etter plan- og bygningsloven: Vedtatt om igangsettning av planarbeid (kommunestyret):	Dato: 16.02.17	Saksnr.: PS 5/17	Sign.: GKH
Vedtatt om utlegging til offentlig ettersyn: Fasleiring av planprogram (kommunestyret):	Dato: 27.04.17	Saksnr.: PS 29/17	Sign.: GRH
Tidssrom for offentlig ettersyn: Kommunestyrets vedtak: Kunngjøring av planvedtak:			

PLANEN ER UTARBEIDET AV:
Rambøll Norge AS, Alta
Oppdragsnr. 1350019406

RAMBOLL